Département de Seine et Marne

Commune
de Rozay en Brie

A3.2.3

TRAVAUX VRD - PROGRAMME 2013
TRANCHE FERME

PARKING DU STADE
TROTTOIR RUE SAINT ROCH

PLAN DE REVETEMENT

DCE

Echelle : 1/200	Date : AVRIL 2013	Affaire : 5953

MODIFICATIONS

indice	date	nature
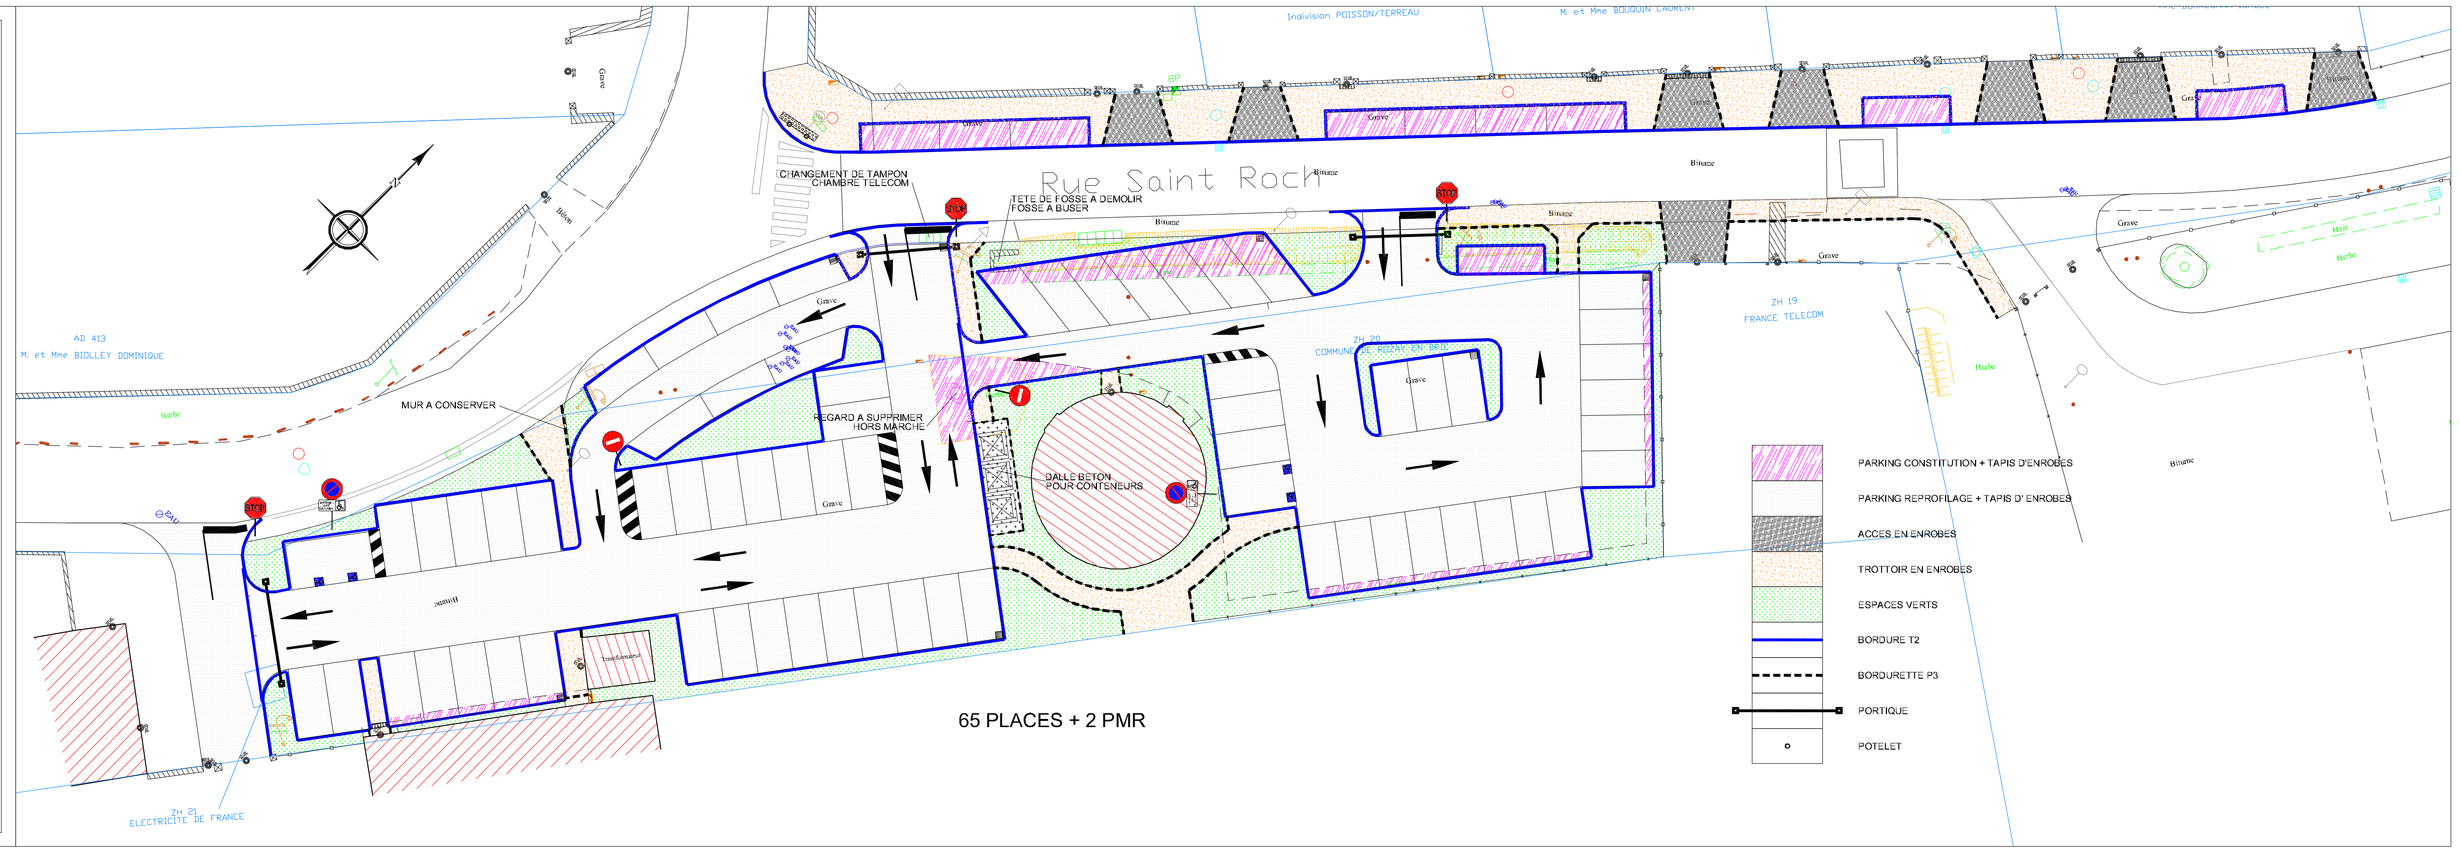
TECHNYS
Ingénierie & Maîtrise d'Oeuvre
2, Rue STEPHENSON 78181 ST QUENTIN YVELINES CEDEX
Téléphone 01.30.30.43.50 Télécopie 01.30.30.26.59
E-mail : agence.montigny@technys.fr