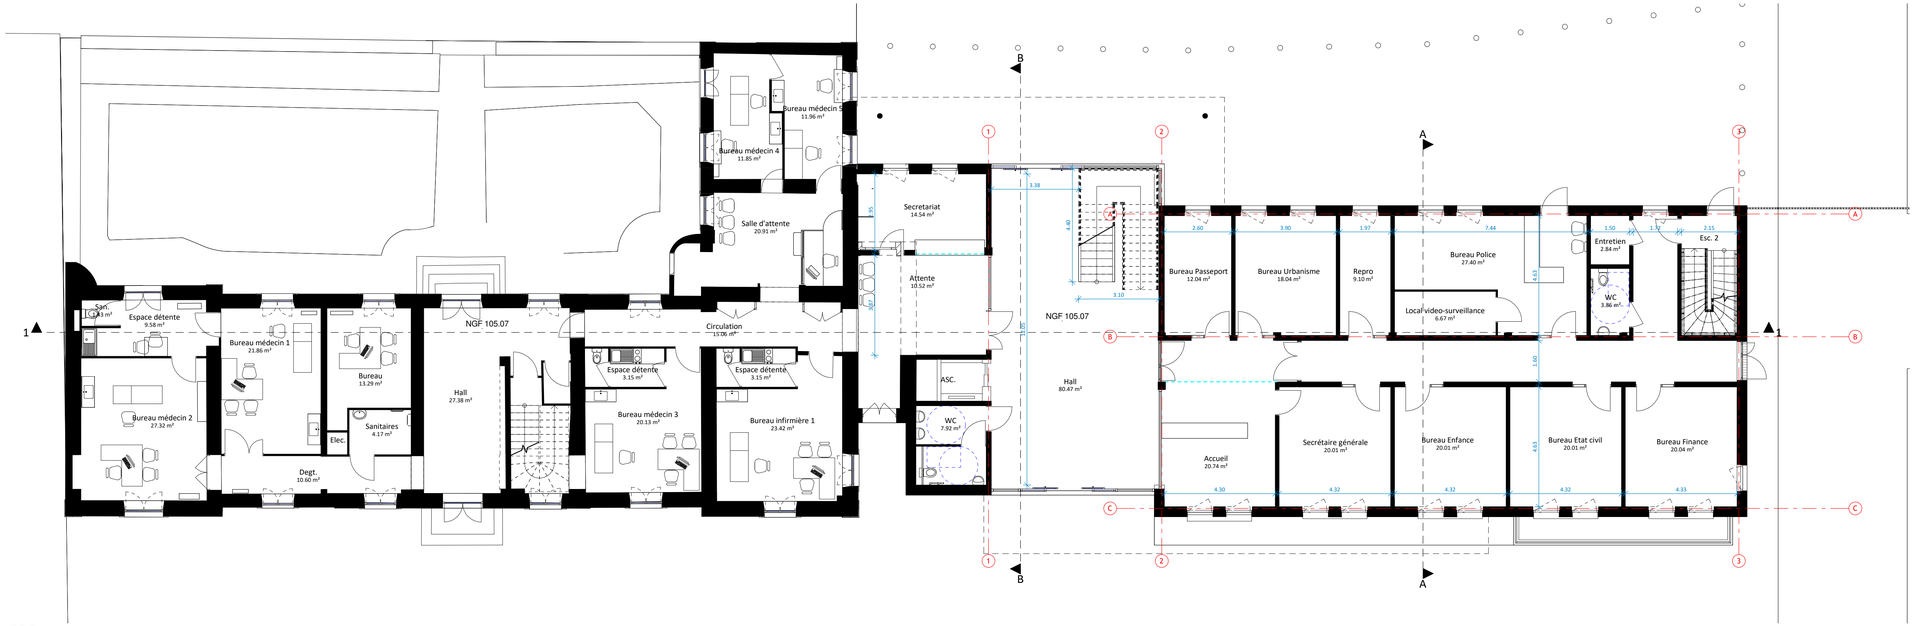

RDC
Ech. 1 : 100

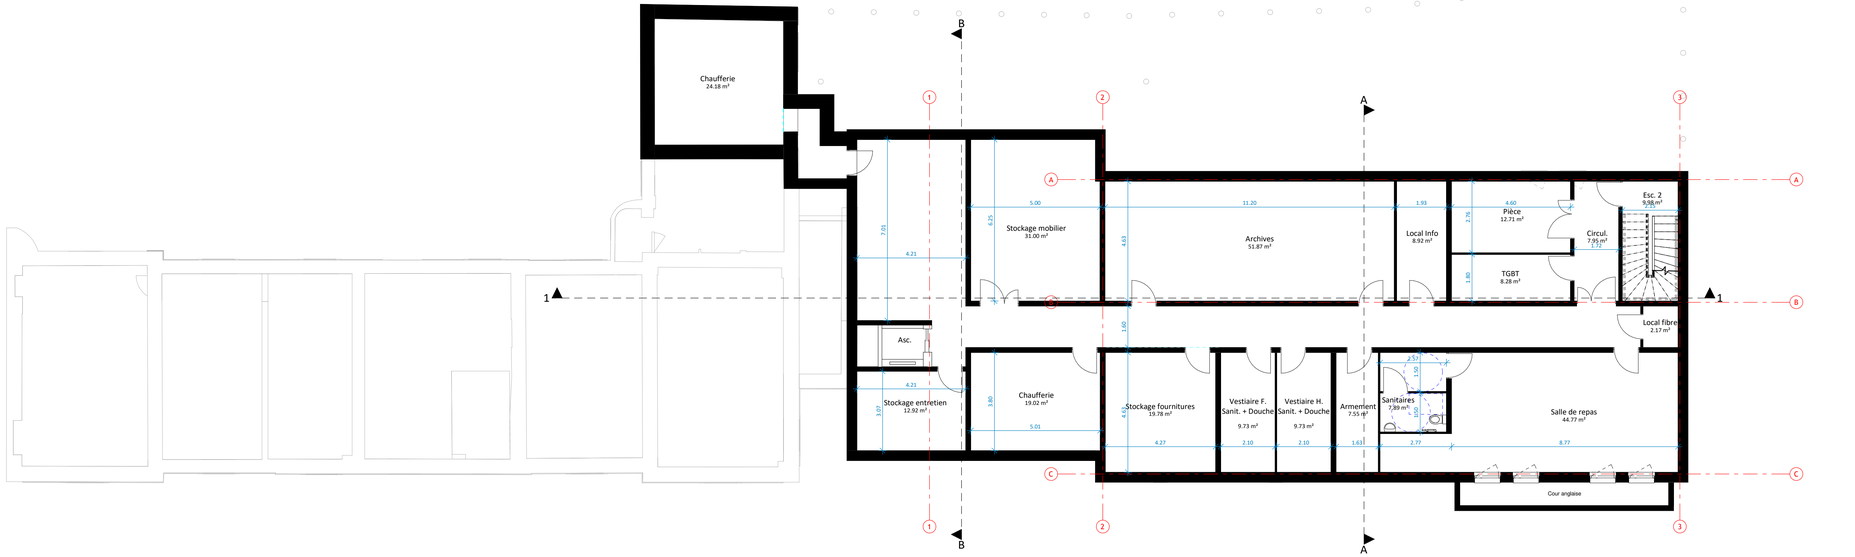

Sous-sol
Ech. 1 : 100

COMMUNE DE ROZAY-EN-BRIE
Place Charles de Gaulle
77540 Rozay-en-Brie

CREATION D'UNE NOUVELLE MAIRIE ET EXTENSION DE LA MAISON MEDICALE

Rue de Vilpré
77540 Rozay-en-Brie

ESQUISSE

ECHELLE : 1 : 100

Novembre 2021

PLAN_N°
ESQ 01

Plan Sous-sol - RDC

LAURENT LEPY ARCHITECTE D.P.L.G
3 Avenue des Lys, 77340 PONTAULT COMBAULT TELEPHONE : 01 64 40 84 40 EMAIL : contact@lepy.archi

Ingénierie TCE :
QUARK Ingénierie - Groupe BEMING
5, avenue ALFONSEA – Bât. B
33270 FLOIRAC
Tel : 05 56 90 73 70

Economiste : :
Ecotech77
12 rue Albert Einstein
77420 Champs-sur-Marne
Tel : 01 82 88 63 41

INDICES	DATE	MODIFICATIONS

DATE D'EDITION	NOM FICHIER	OPERATEUR	REFERENCE DOSSIER
30/11/2021	PLANS SS - RDC	Auteur	n° 593

Document à usage exclusif du maître d'ouvrage, toute reproduction ou diffusion interdite sans autorisation de l'auteur