DÉPARTEMENT DE SEINE ET MARNE

COMMUNE DE ROZAY EN BRIE

AMENAGEMENTS DU TOUR DES REMPARTS

Boulevard Gambetta - (Secteur lavoir)

PLAN D'EXECUTION

SURFACES, ALTIMETRIES, RESEAUX

Indice	Date	Modifications	Auteur	Valid interne	Valid client
Ø	01/03/2023	Première diffusion	D.THOMINET	M.MENGUAL	

WIAME VRD

ZAC du Hainault
77260 Sept-Sorts
Tel : 01.60.24.40.30
Fax : 01.60.24.40.39
www.wiame-vrd.com

Affaire : .....
Echelle : 1/200
Appareil : TS15
Référentiel : RGF 93 CC49
N° Plan : 1
Classe de précision :A

W:\FIC-TOPO\Chantiers\2022\ROZAY EN BRIE - Remparts\Tranche 6\ROZAY EN BRIE - Lavoir - EXE - Ind0.dwg
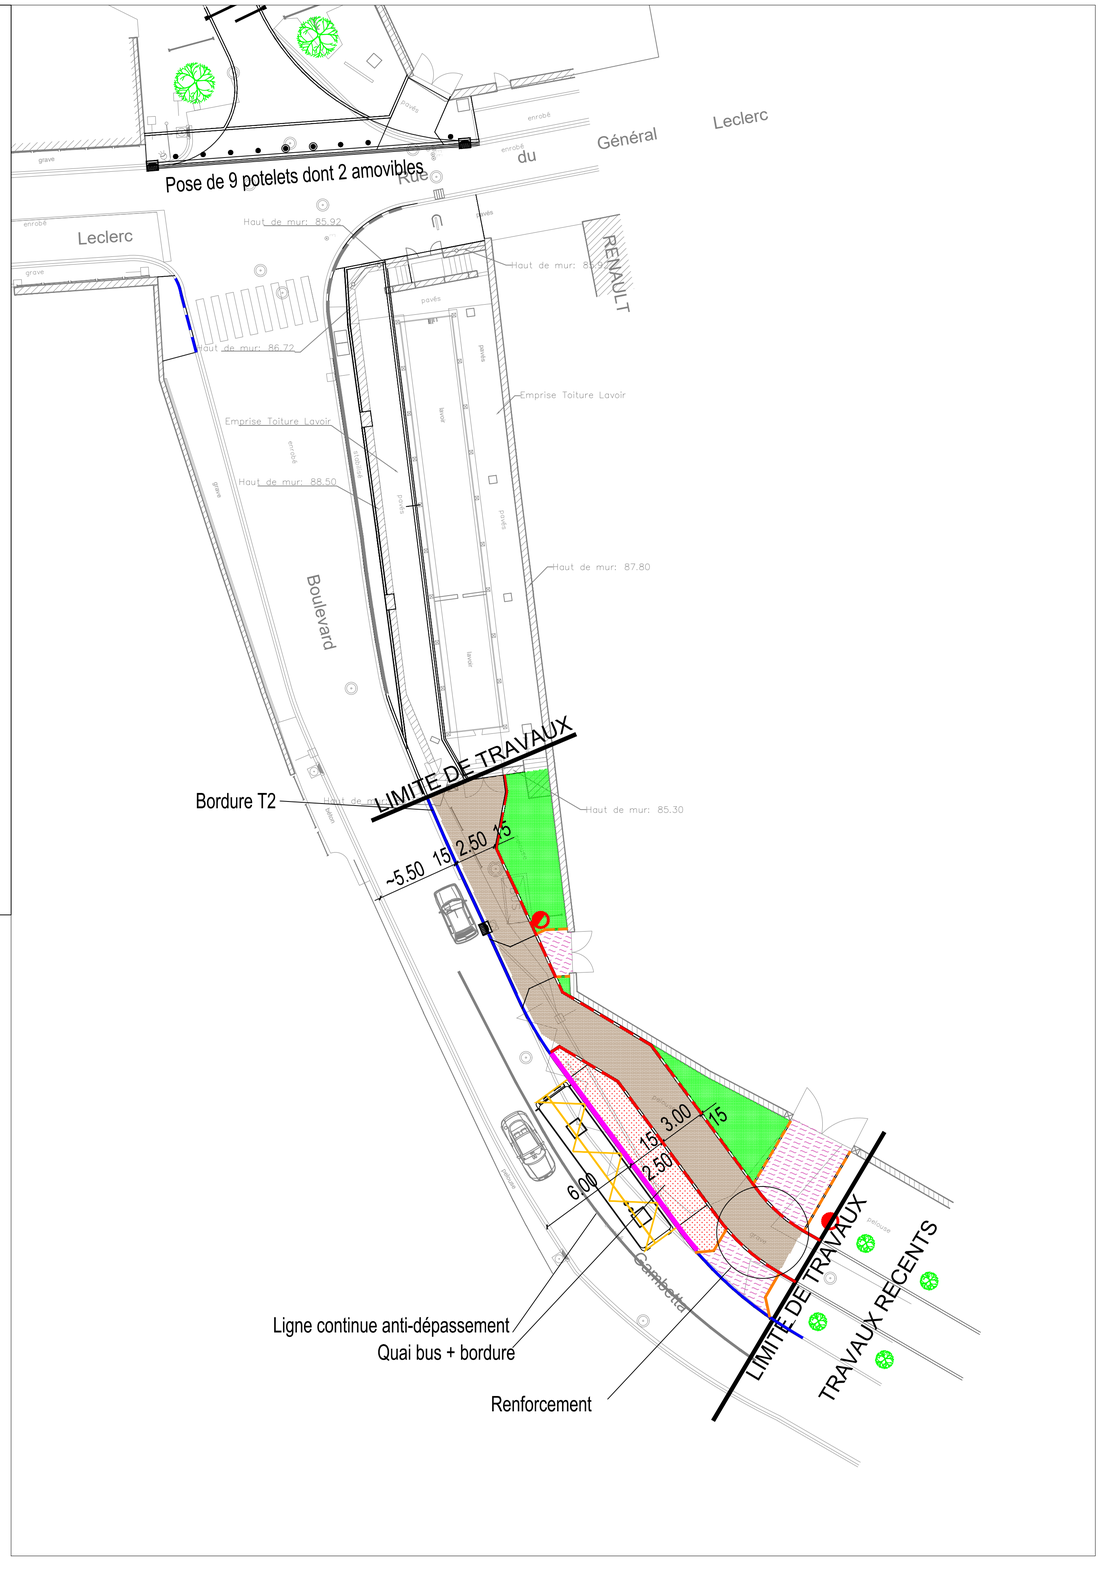
Ce plan est la propriété exclusive de la société WIAME VRD