

AMENAGEMENT D'UNE RAMPE PMR  
SUR ENTREE DE LA MAIRIE  
PLACE CHARLES DE GAULLE

FAISABILITE

PLAN DE REVETEMENT

DATE MAI 2023  
ECHELLE 1/100  
**50**




Commune de Rozay-en-Brie  
HOTEL DE VILLE - PLACE CHARLES DE GAULLE - 77540 - ROZAY-EN-BRIE  
Téléphone: 01 64 25 60 43 - Télécopie: 01 64 42 95 96  
E-mail: mairie.7@wanadoo.fr

LE CAPRICORNE - 23, rue Colbert - 78180 - MONTIGNY-LE-BRUX  
Téléphone 01 39 30 43 50 Télécopie 01 39 30 09 59  
E-mail : agence.montigny@technys.fr

TECHNYS

AFFAIRE 2022-035-A

Première diffusion	17/05/2023	A
MODIFICATIONS	DATE	INDICE

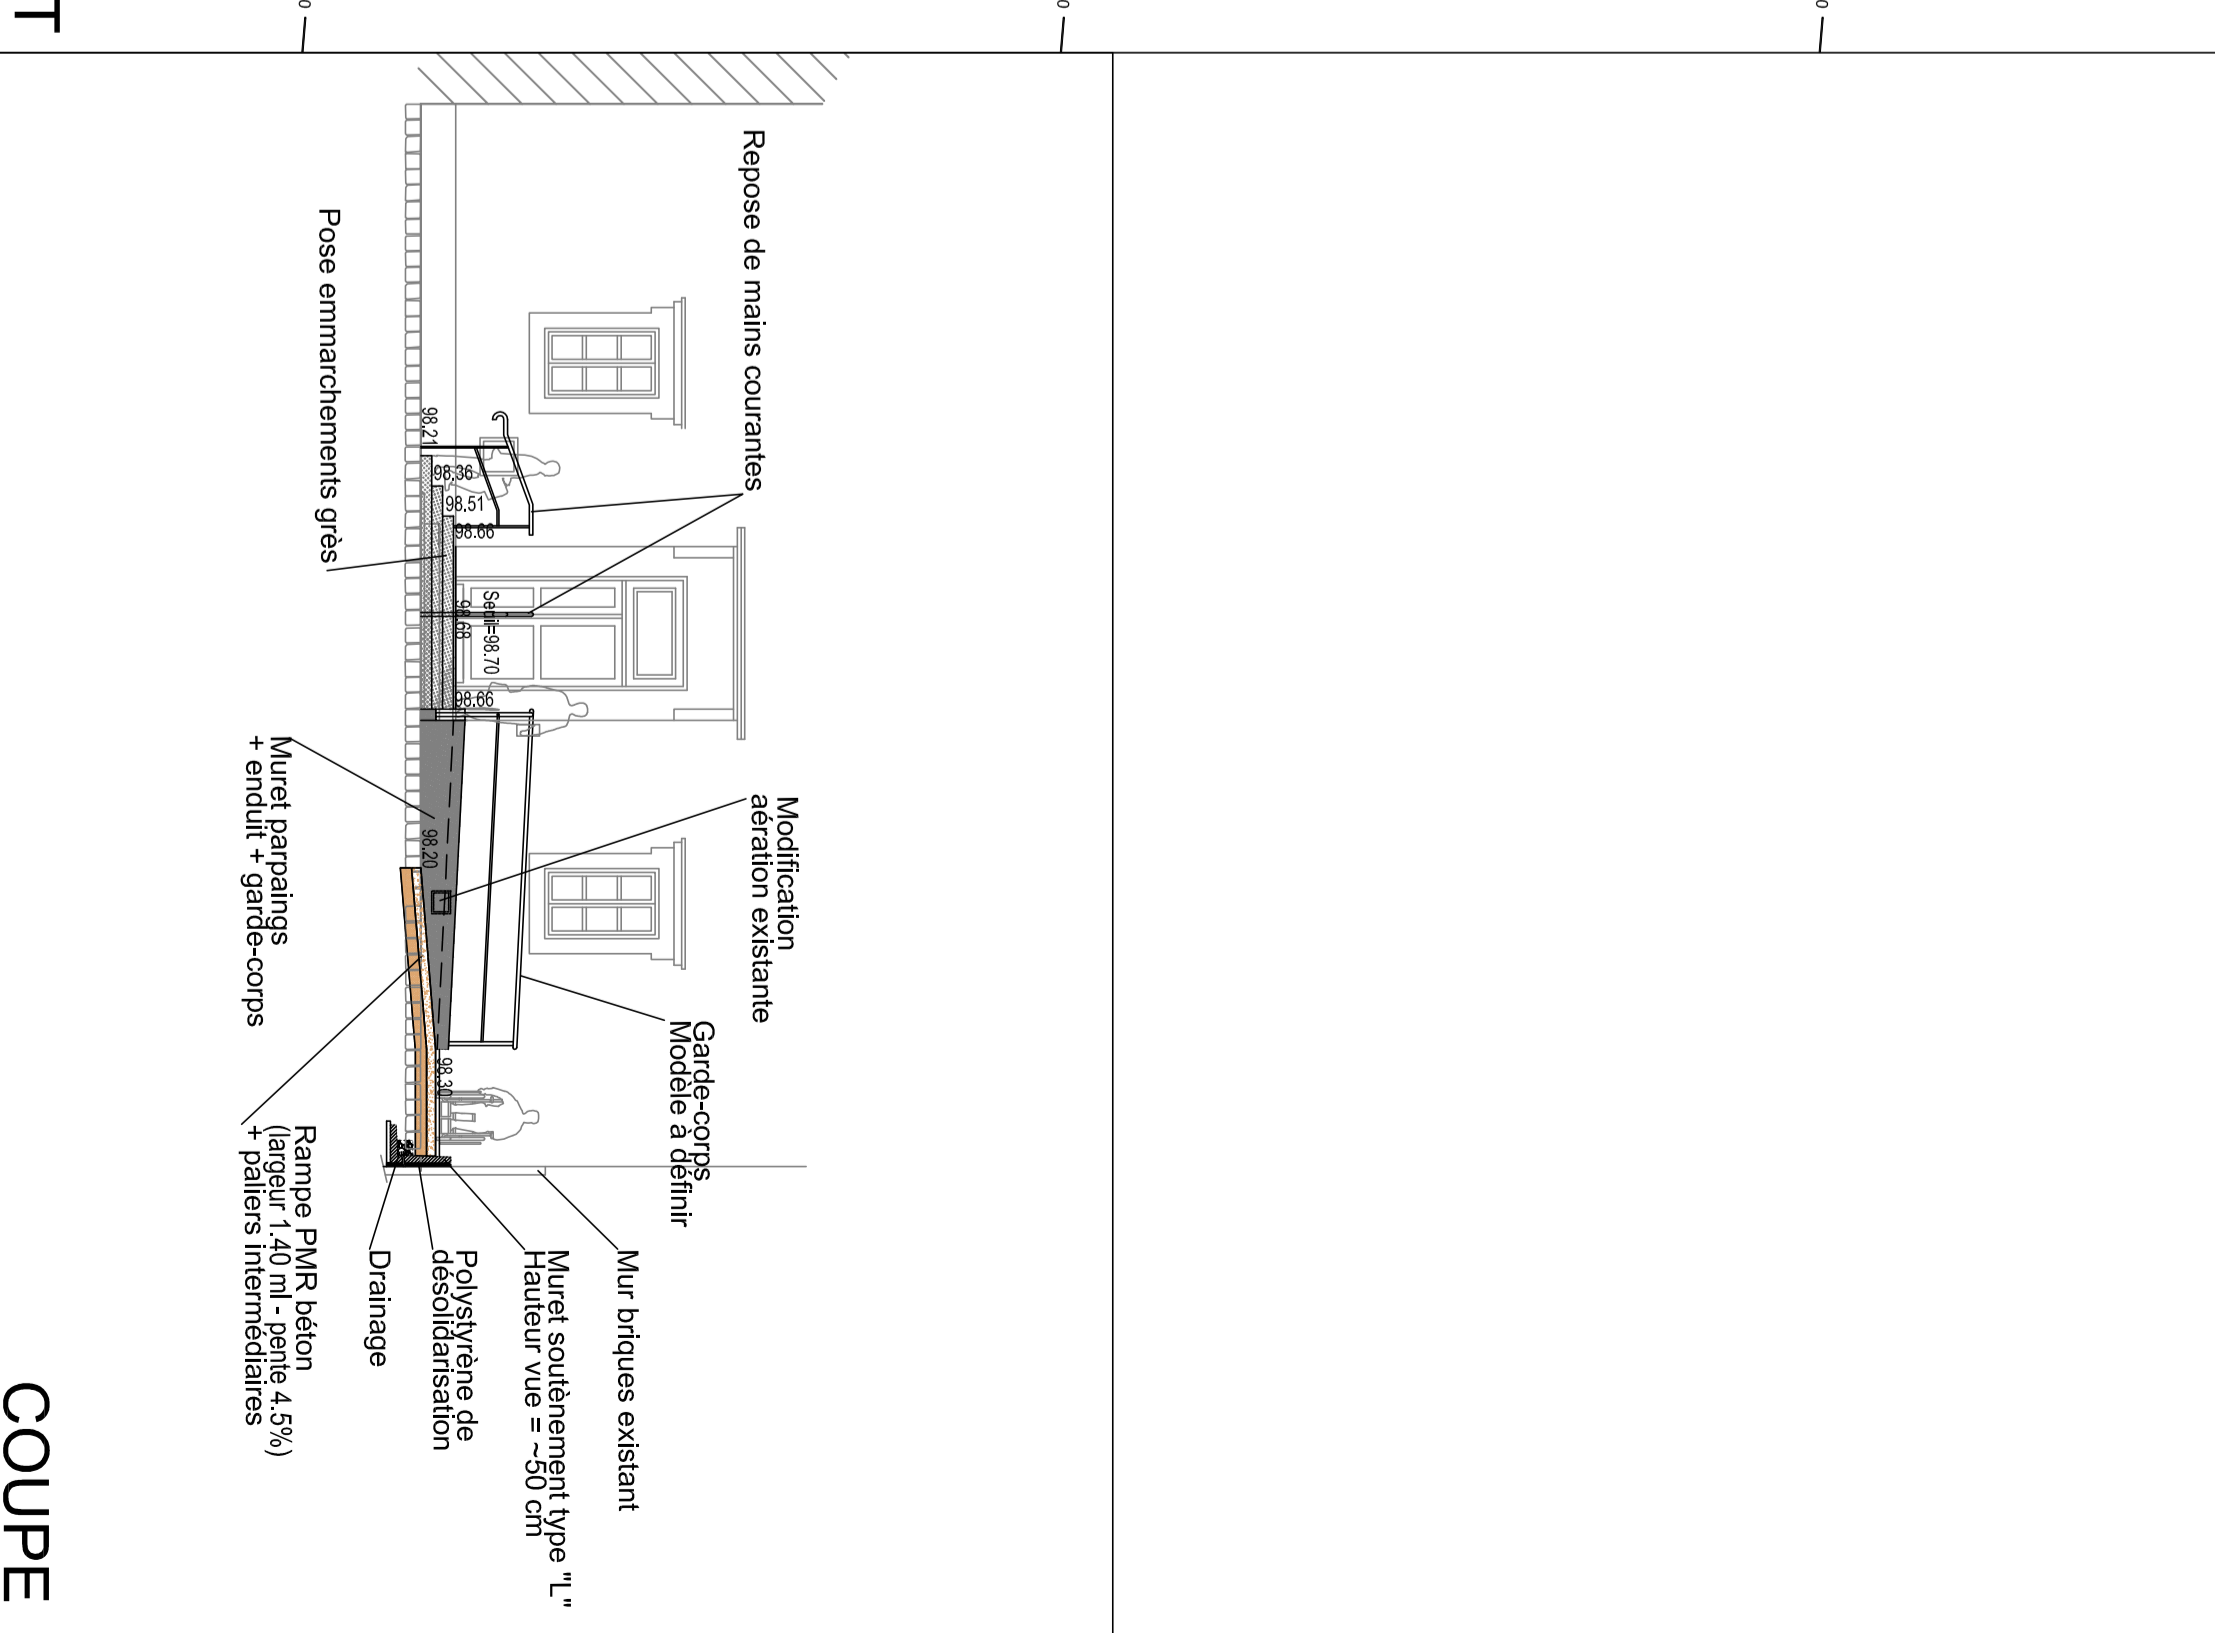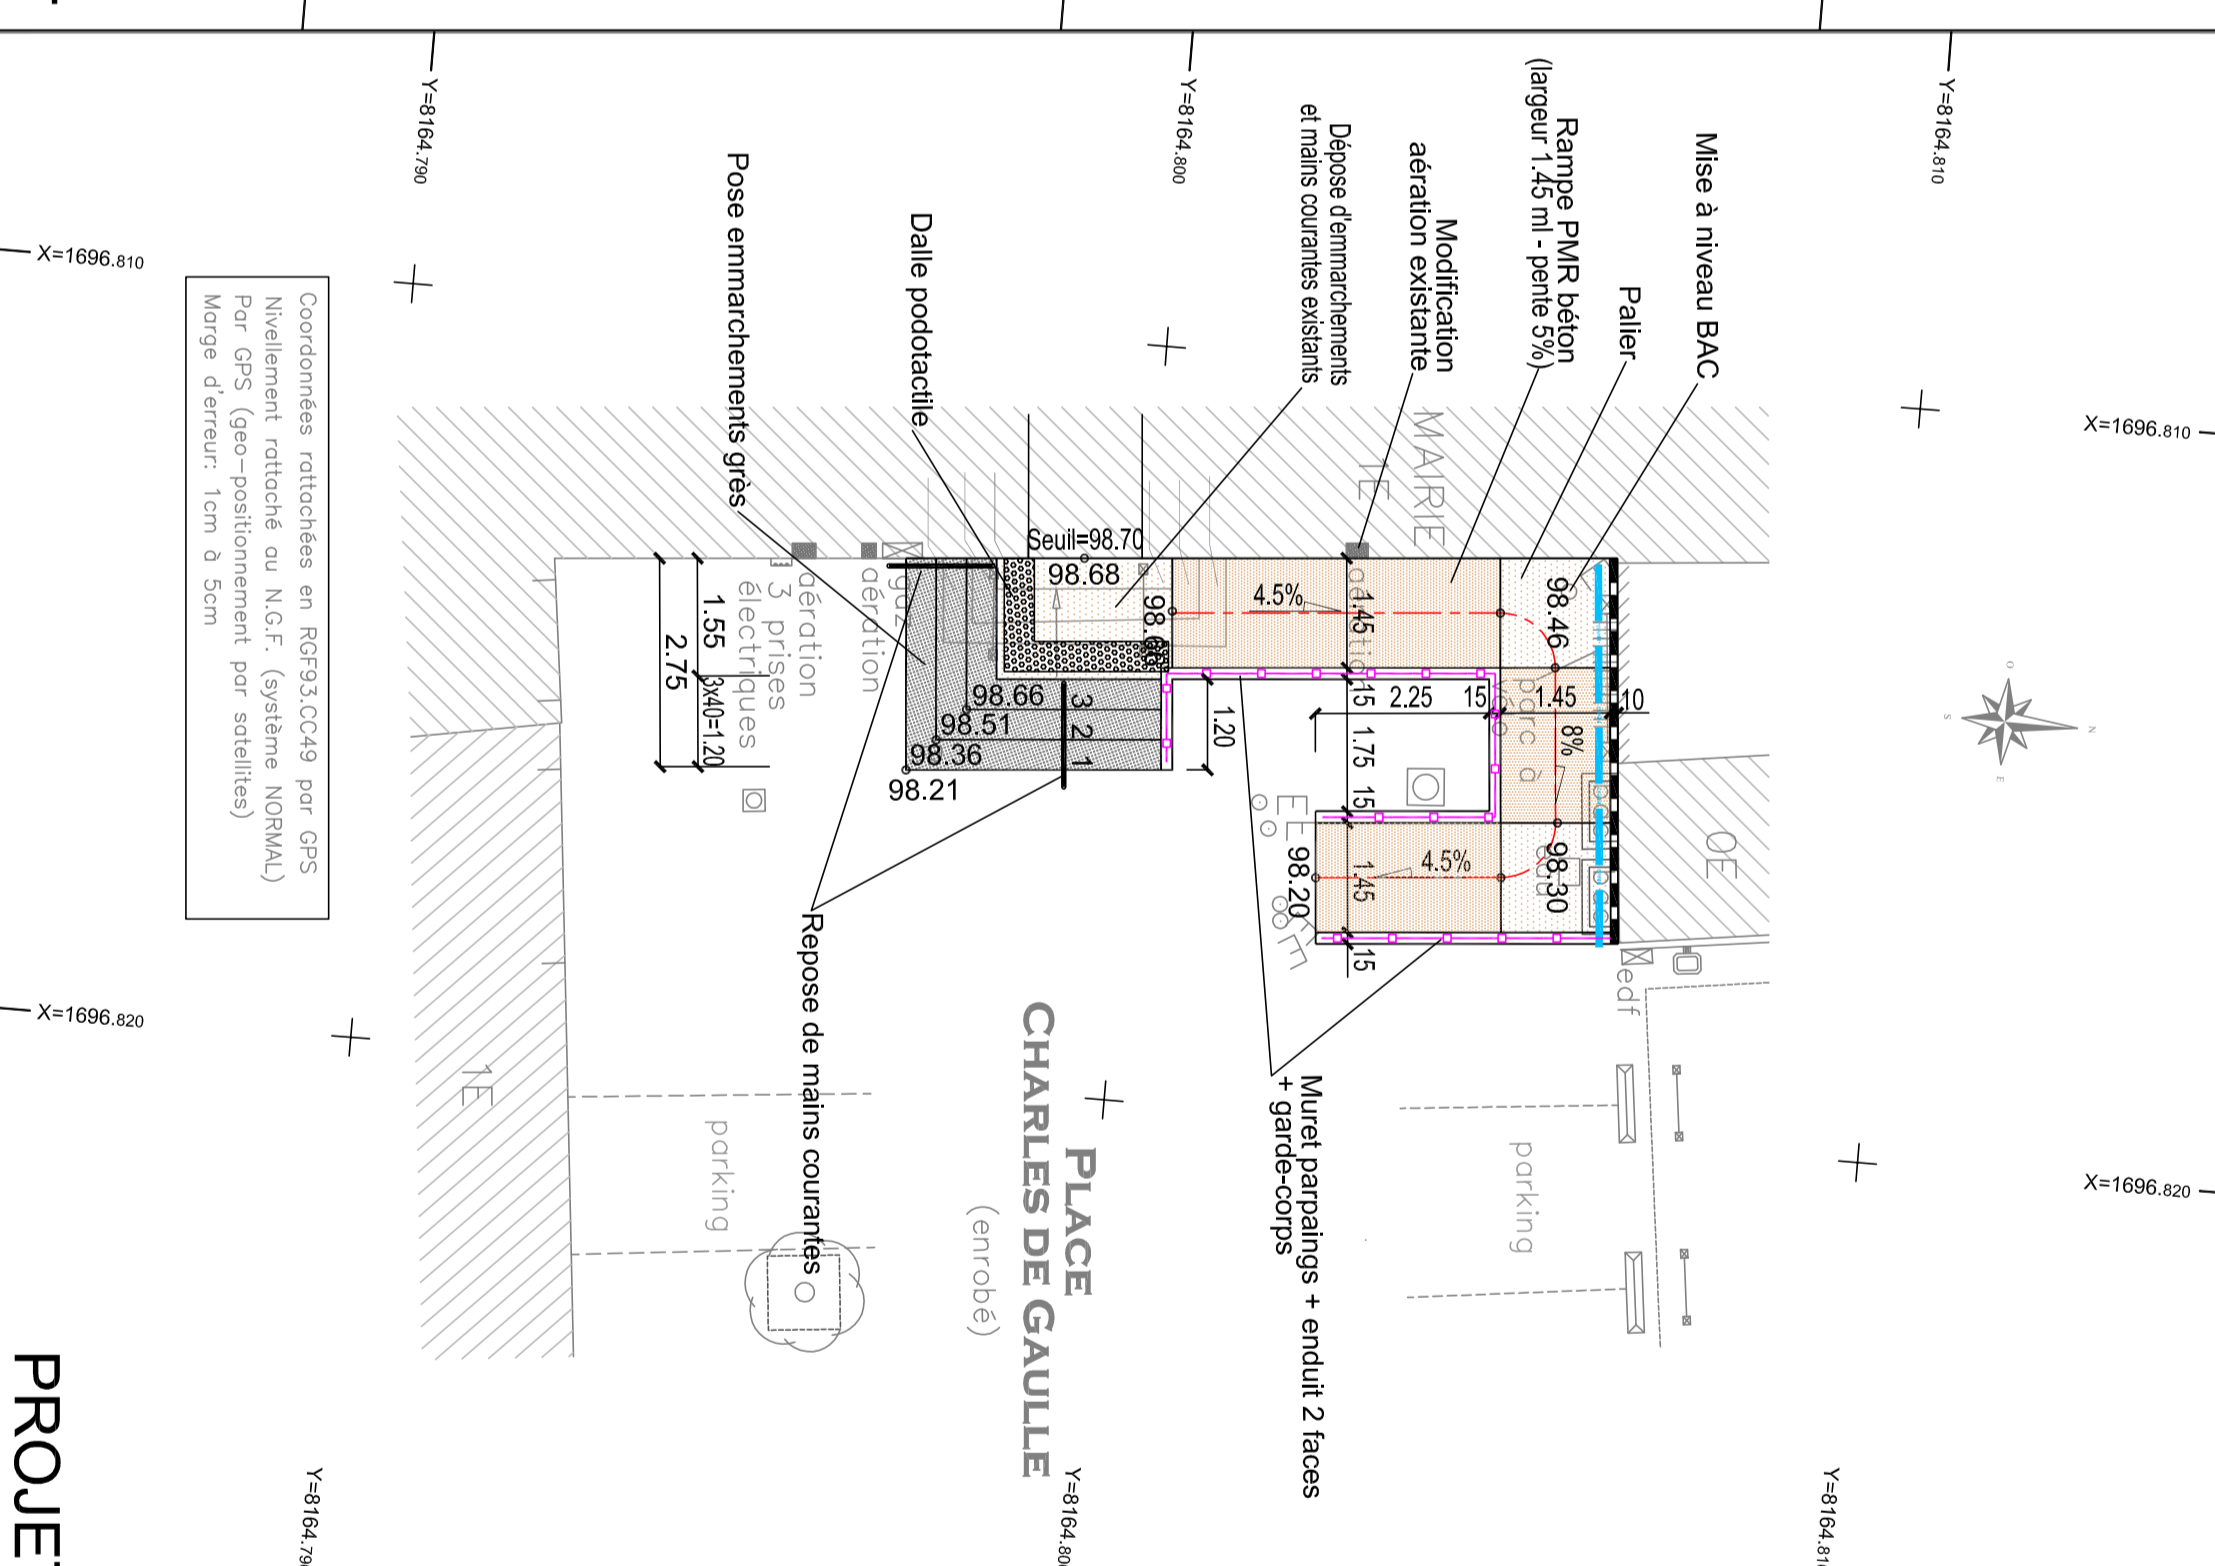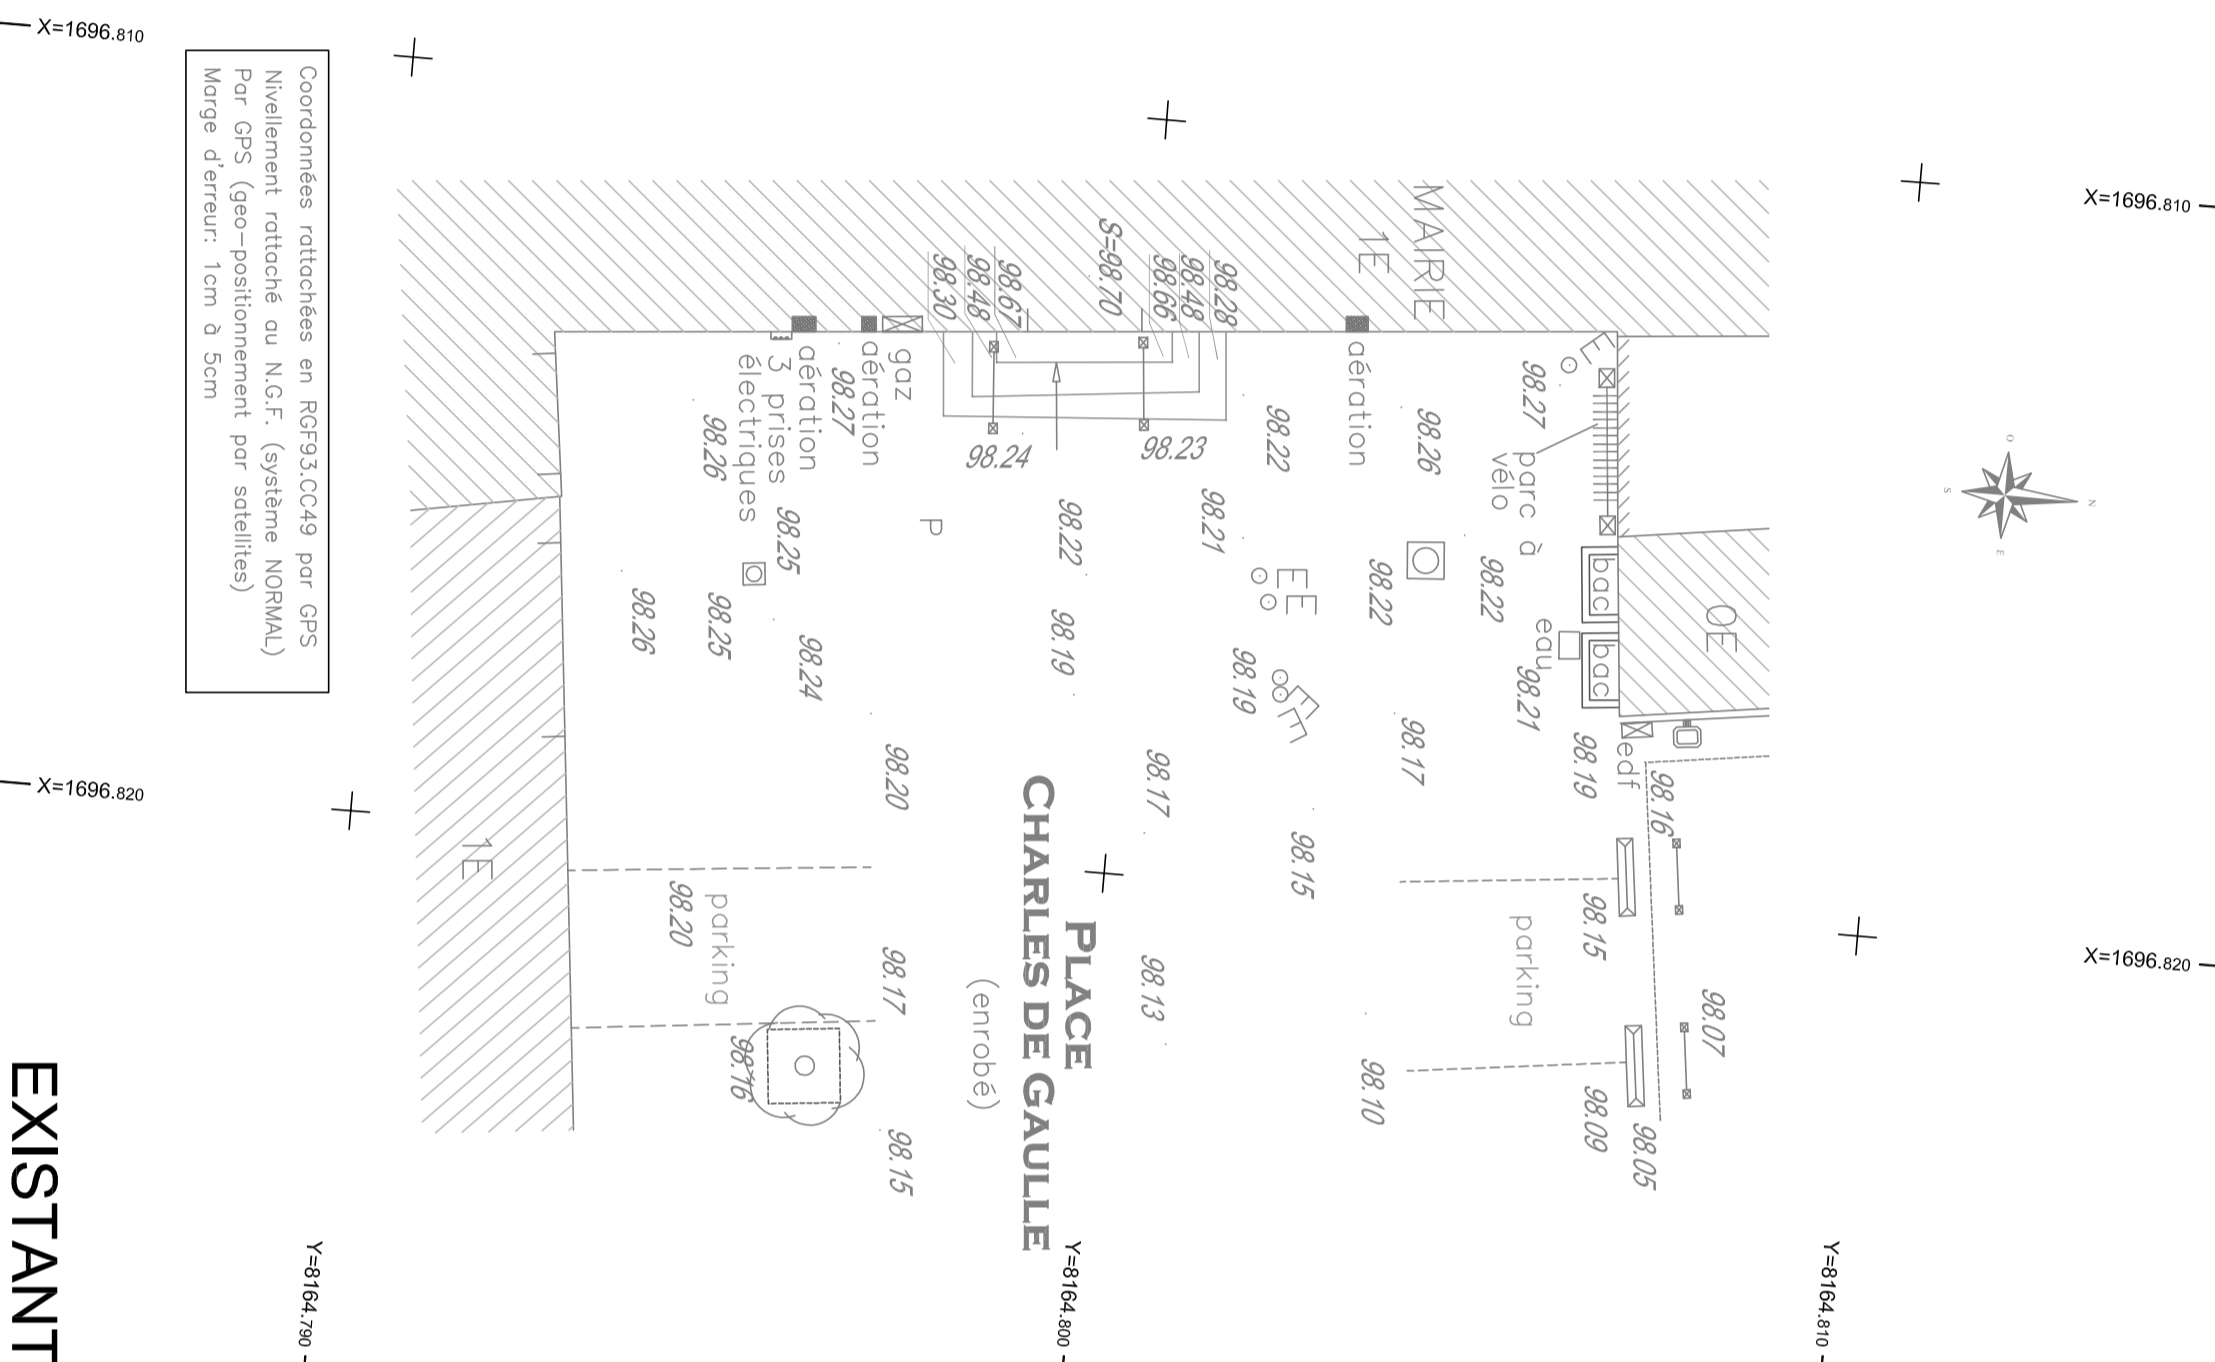

EXISTANT PROJET COUPE