COUPE RUE VERLAINE

Ech. 1/50

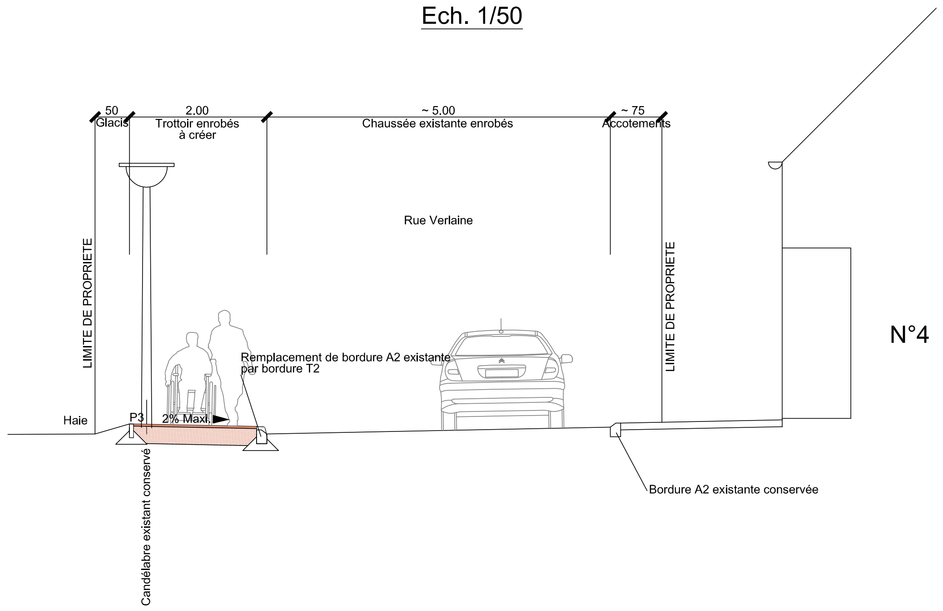

COUPE RUE SAINT ROCH

Ech. 1/50

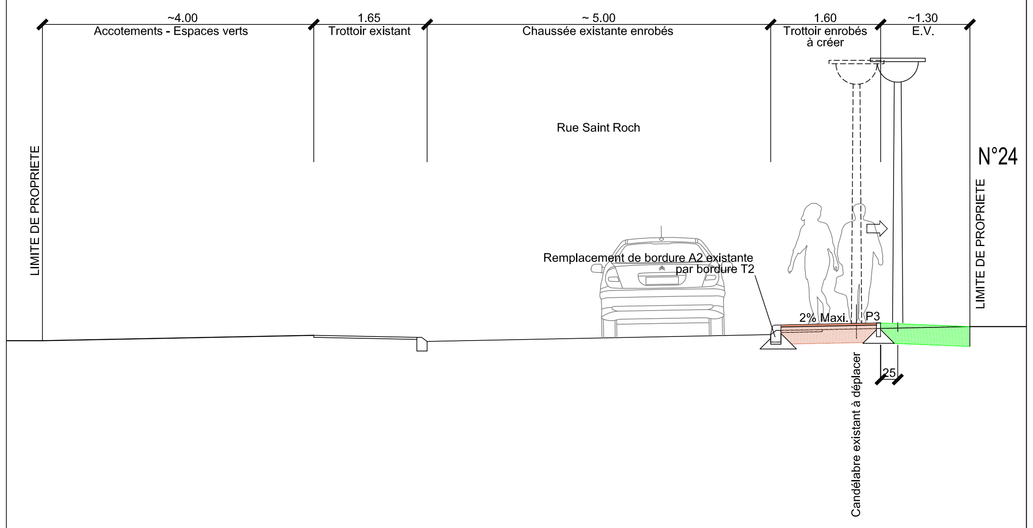

DEPARTEMENT DE LA SEINE ET MARNE

Commune de Rozay-en-Brie

RUE ST ROCH / RUE VERLAINE
AMENAGEMENT
D'UN CHEMINEMENT PIETONS

FAISABILITE

PLAN DE REVETEMENT	DATE AVRIL 2023	50
	ECHELLE 1/200	

Commune de Rozay-en-Brie
HOTEL DE VILLE - PLACE CHARLES DE GAULLE - 77540 - ROZAY-EN-BRIE
Téléphone: 01.64.25.60.43 - Télécopie: 01.64.42.95.96
E-mail : mairie.7@wanadoo.fr

TECHNYS
LE CAPRICORNE - 23, rue Colbert - 78180 - MONTIGNY LE BRTX
Téléphone 01.39.30.43.50 Télécopie 01.39.30.09.59
E-mail : agence.montigny@technys.fr

AFFAIRE 2023-008
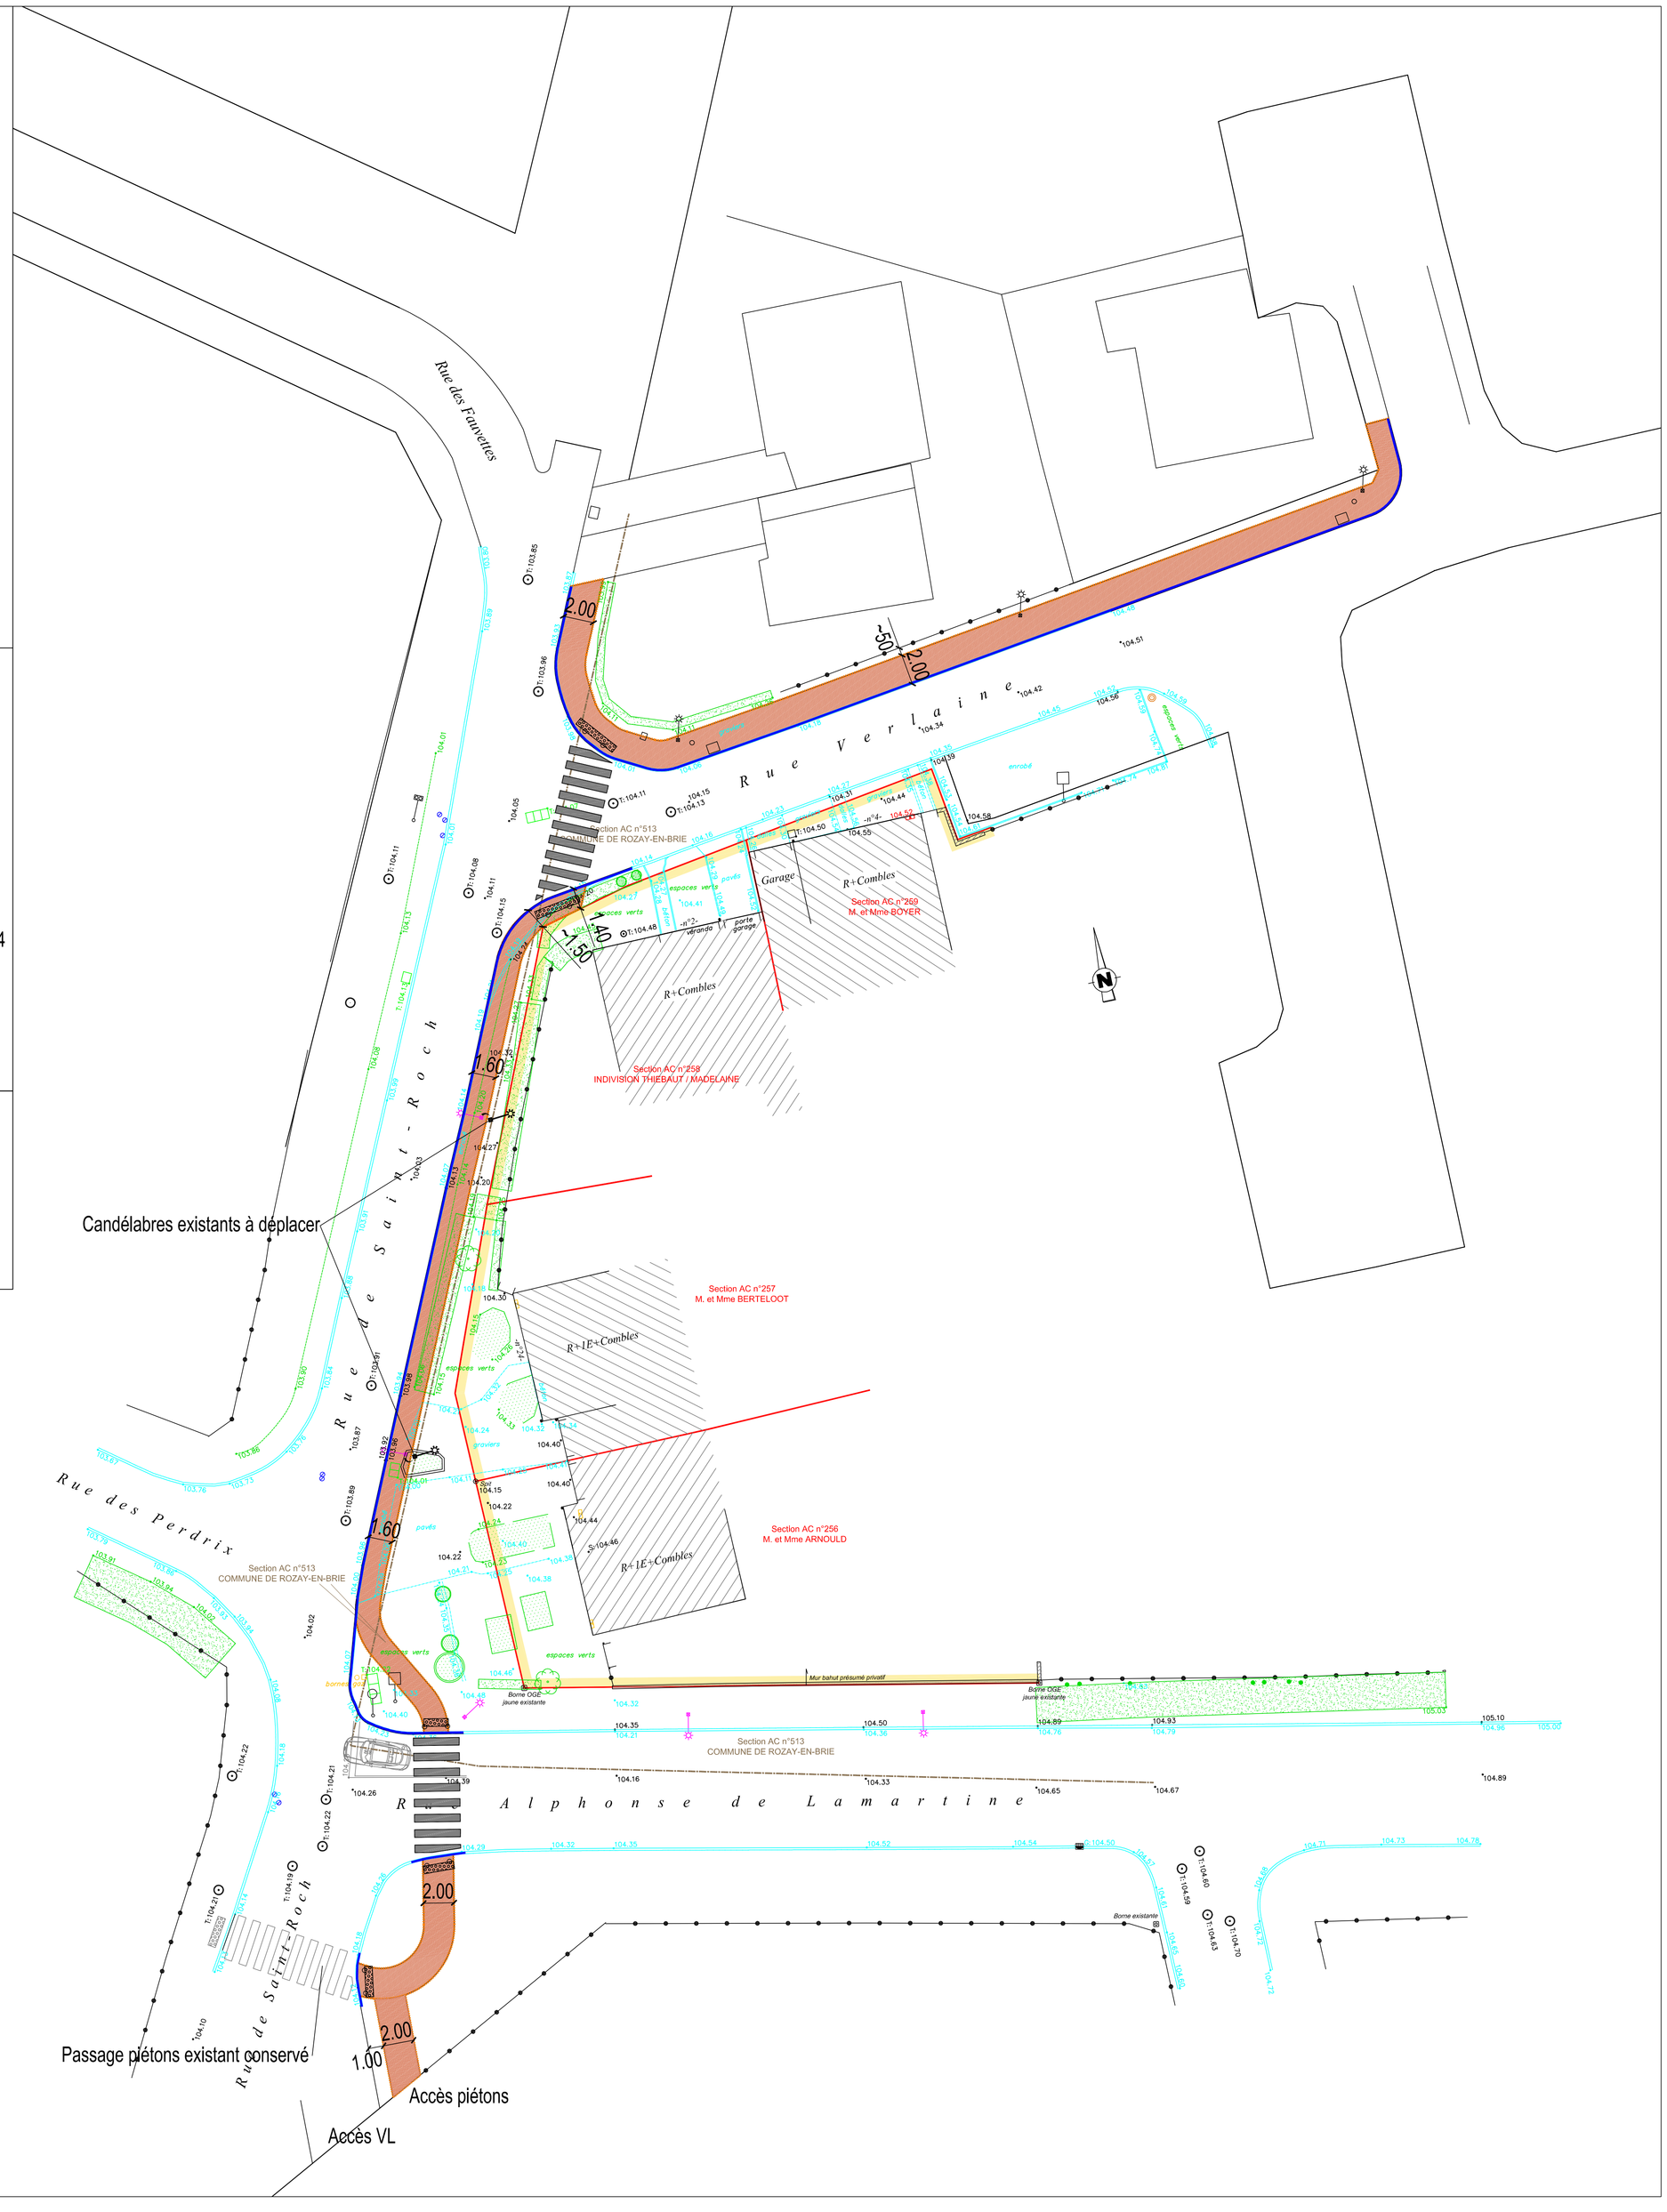
MODIFICATIONS	DATE	INDICE