

PROGRAMME TRAVAUX 2021
RUE DE LA FONTAINE

AMENAGEMENT DE VOIRIE ET TROTTOIRS

FAISABILITE
PLAN DE REVETEMENT


DATE: AOUT 2023
ECHALES: 50

Commune de Rozay-en-Brie



MODIFICATIONS	DATE	INDICE
	20/08/2023	B
	20/07/2023	A

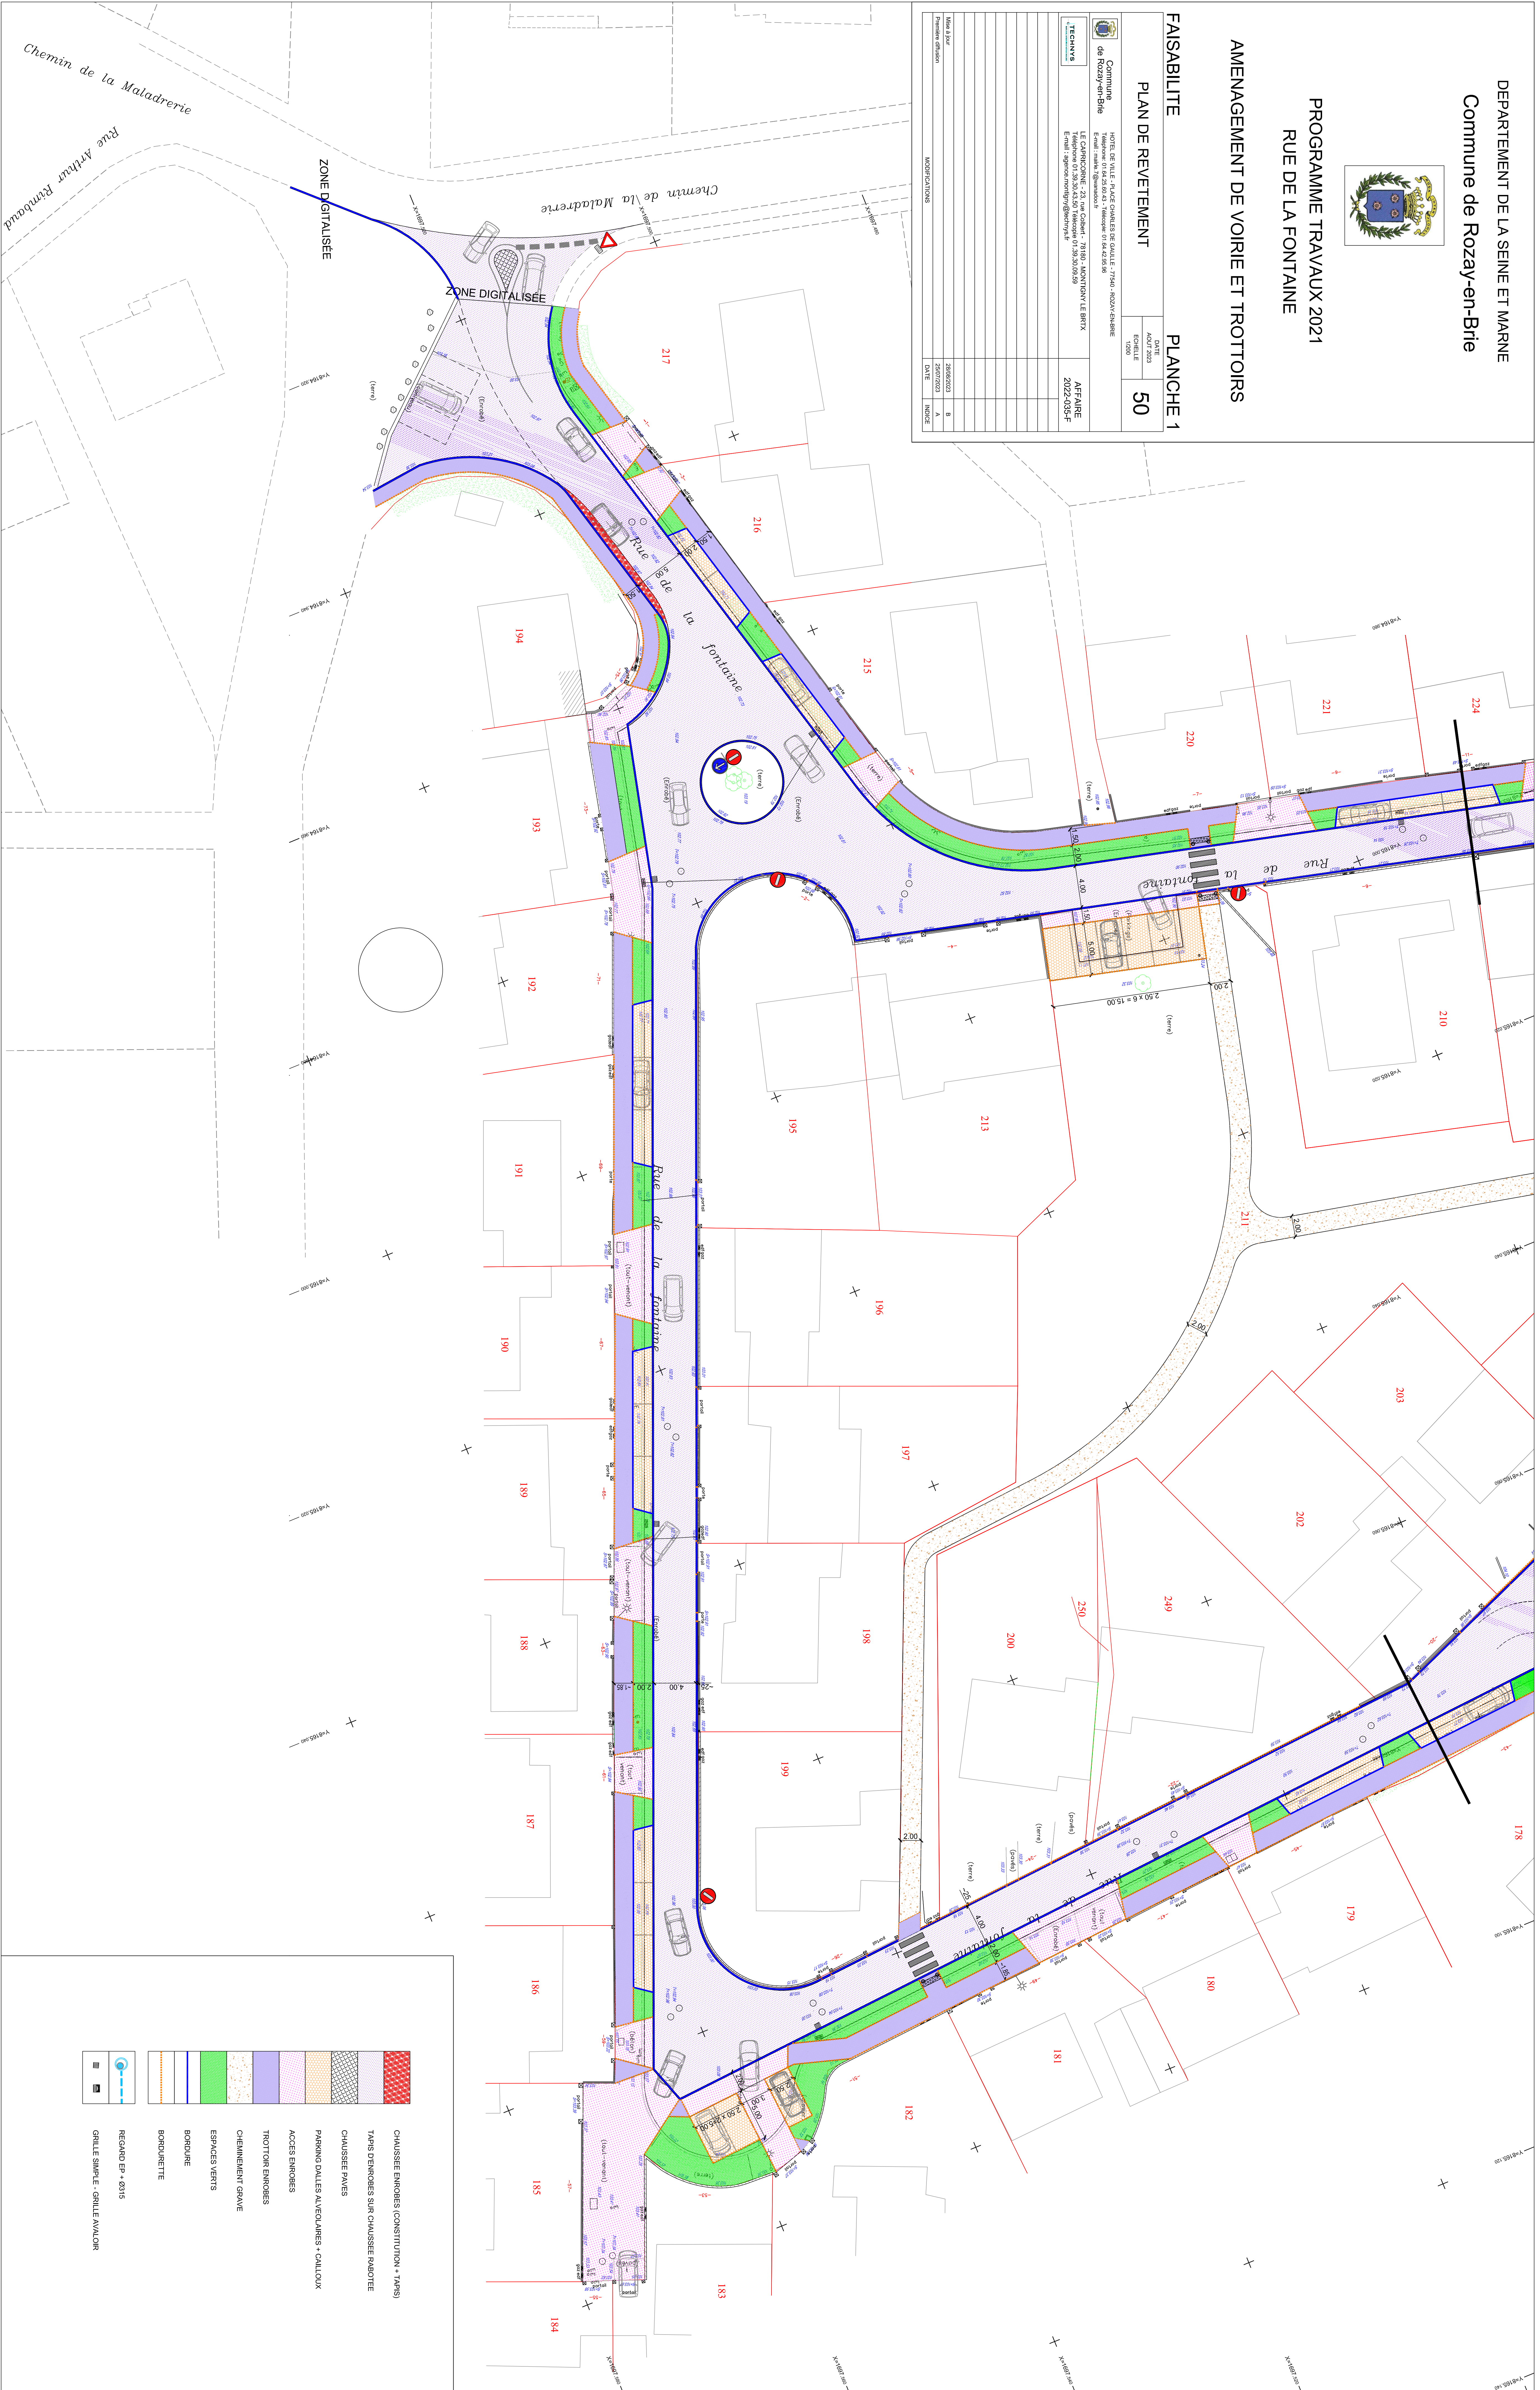

- CHAUSSEE ENROBES (CONSTITUTION + TAPIS)
- TAPIS D'ENROBES SUR CHAUSSEE RABOTEE
- CHAUSSEE PAVES
- ACCÈS ENROBES
- TROTTOIR ENROBES
- CHEMINEMENT GRAVE
- ESPACES VERTS
- BORDURE
- BORDURETTE
- REGARD EP - Ø315
- GRILLE SABLE - GRILLE AVALOIR