

PROGRAMME TRAVAUX 2021
RUE DE LA FONTAINE

AMENAGEMENT DE VOIRIE ET TROTTOIRS

FAISABILITE

PLANCHE 2

PLAN DE REVETEMENT


DATE
AOUT 2023
ECHELLE
1/200

50

Commune
de Rozay-en-Brie
HOTEL DE VILLE - 29 ACES CHARENTAIS DE GAULLE - 77400 - ROZAY-EN-BRIE
Telephone 01 64 26 60 43 - Telecopie 01 64 26 56 99
Email : mairie.rozay@wanadoo.fr

AFFAIRE
2022-035-F

| Primoire edition | 25/07/2023 | DATE | A | INDICE |
|------------------|------------|------|---|--------|
| MODIFICATIONS | | | | |

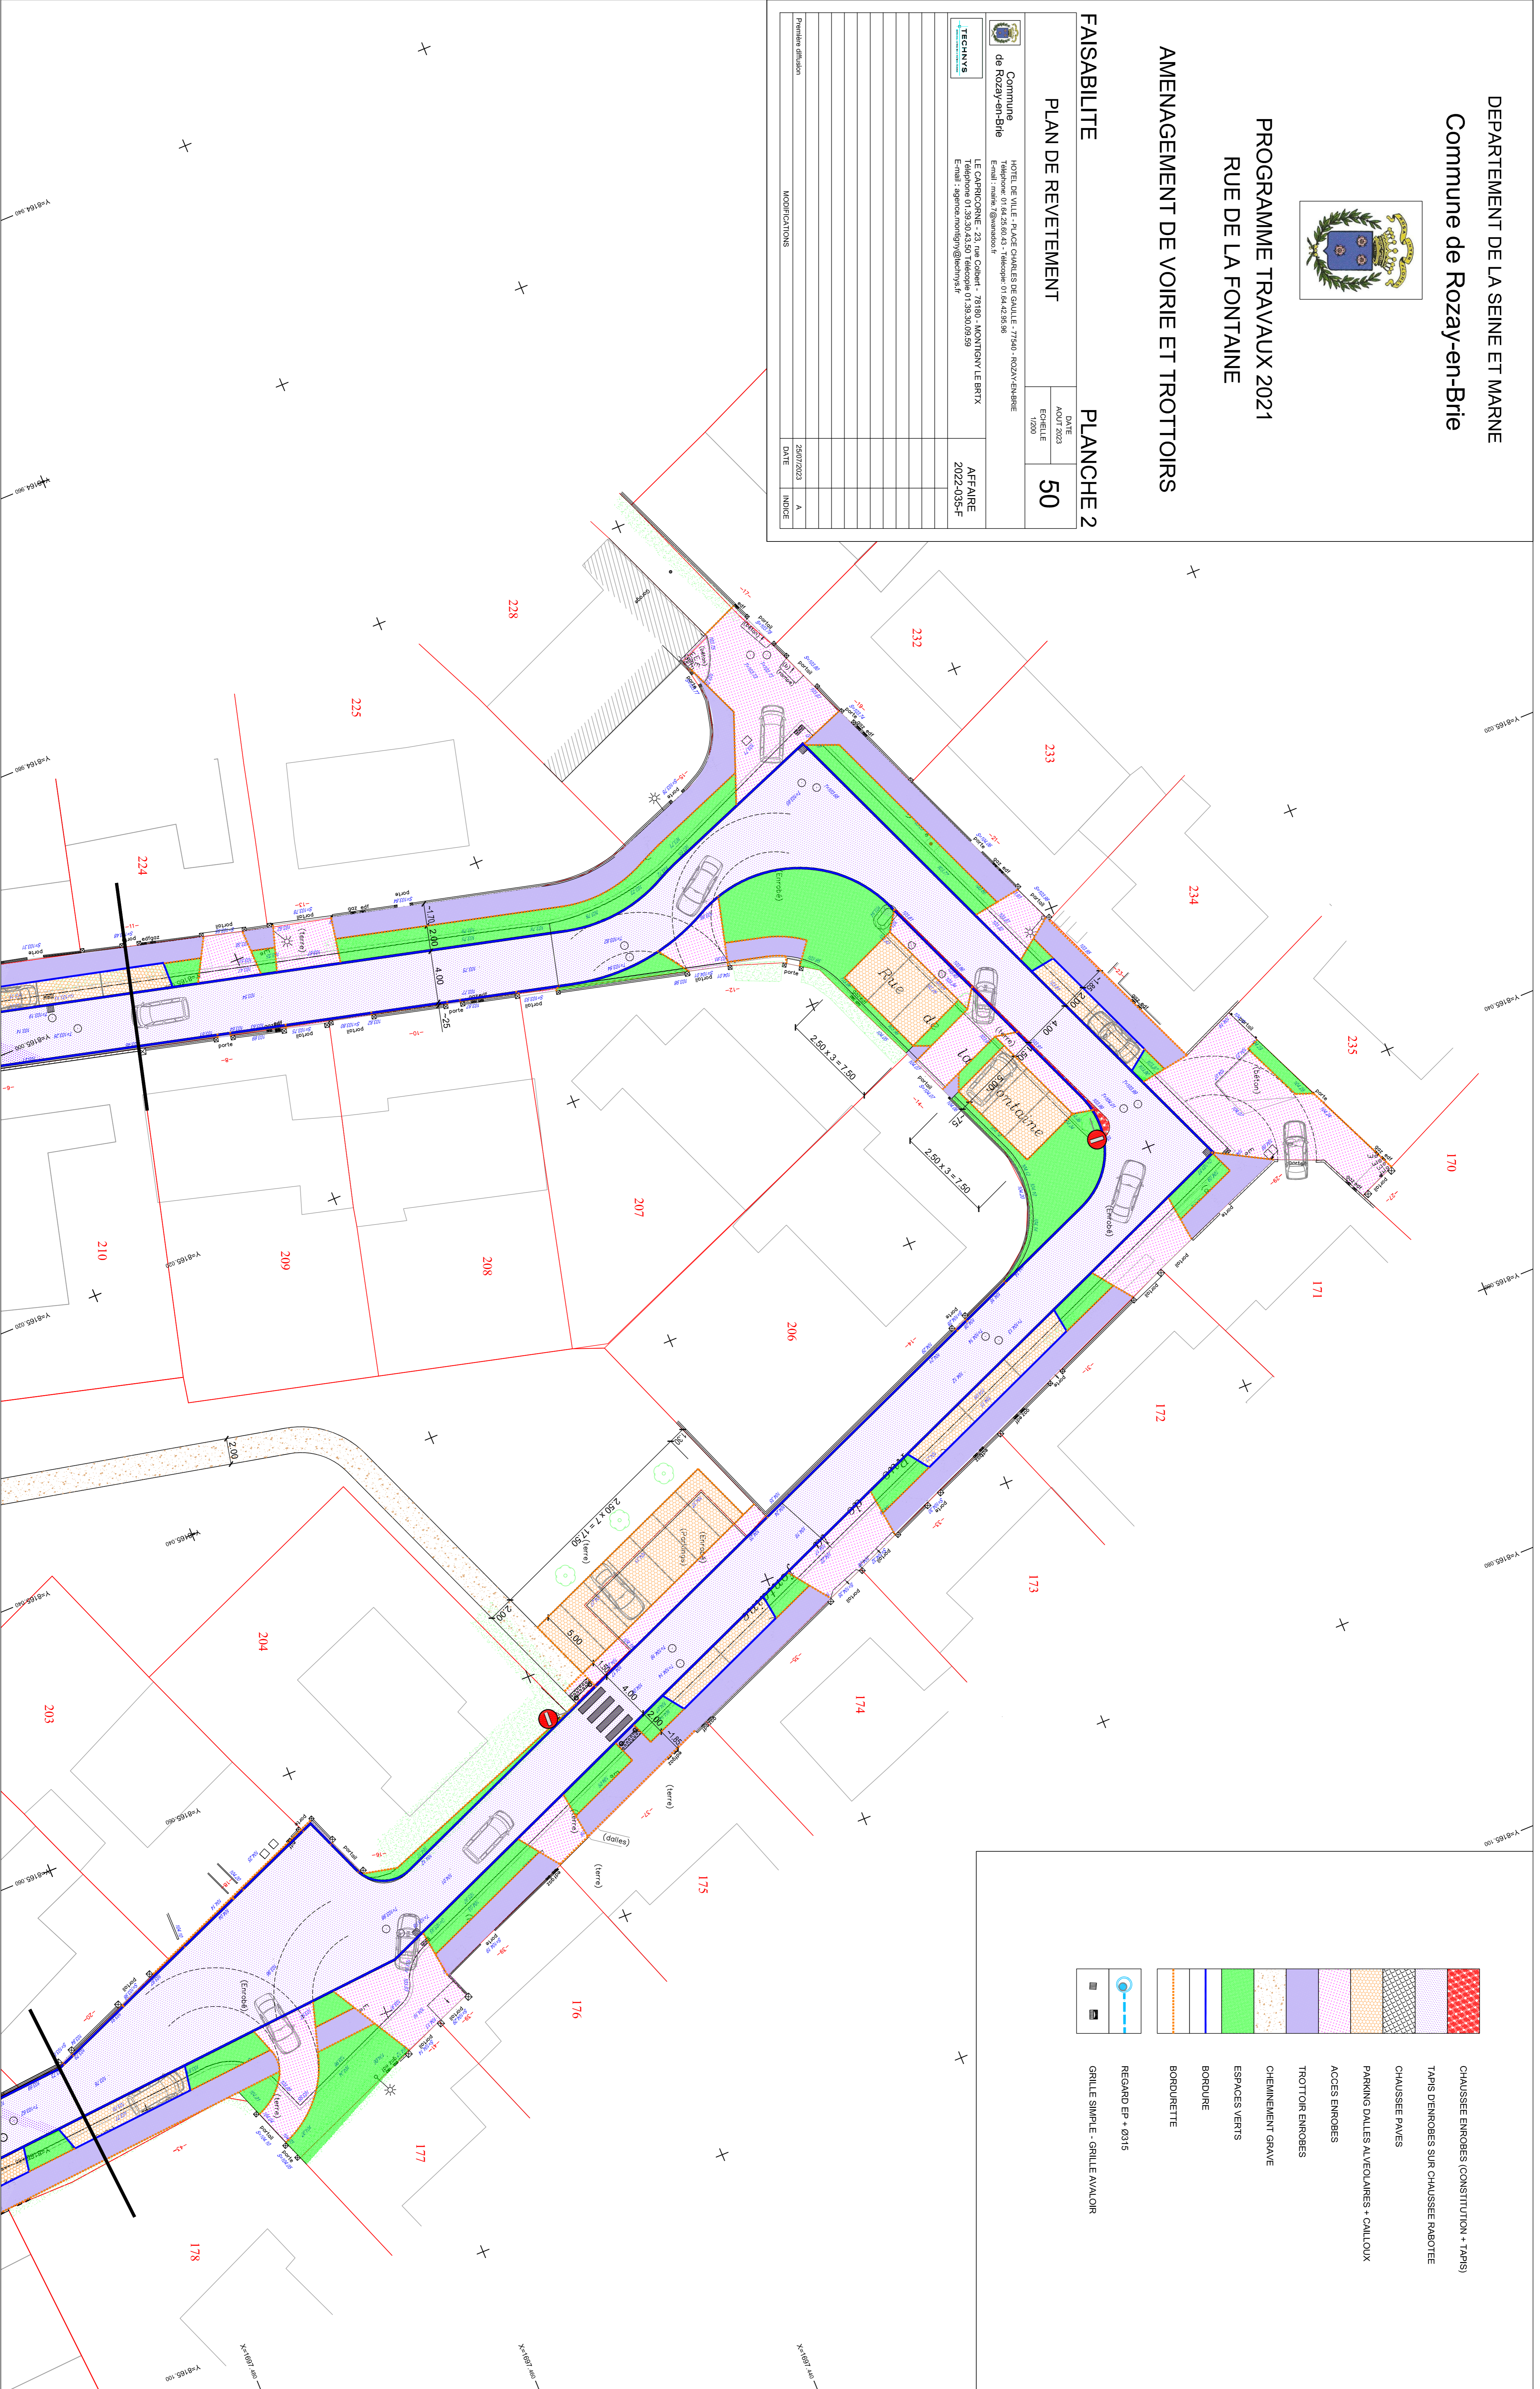

- CHAUSSEES ENROBES (CONSTITUTION + TAPIS)
- TAPIS D'ENROBES SUR CHAUSSEE RABOTEE
- CHAUSSEES PAVIES
- PARKING DALLES ALVEOLAIRES + CALLIUX
- ACCES ENROBES
- TROTTOIR ENROBES
- CHEMEMENT GRAVE
- ESPACES VERTS
- BORDURE
- BORDURETTE
- REGARD EP + 0315
- GRILLE SIMPLE - GRILLE ANVLAOR